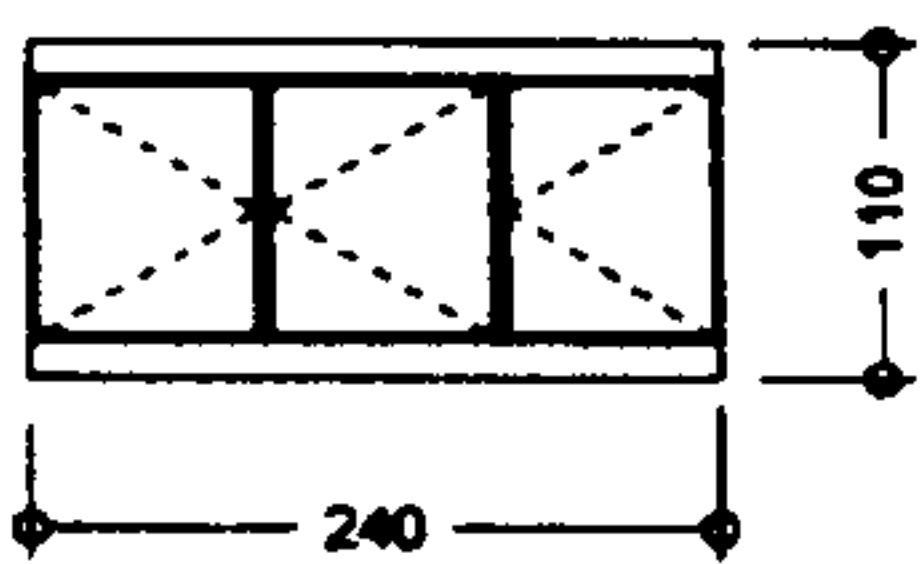
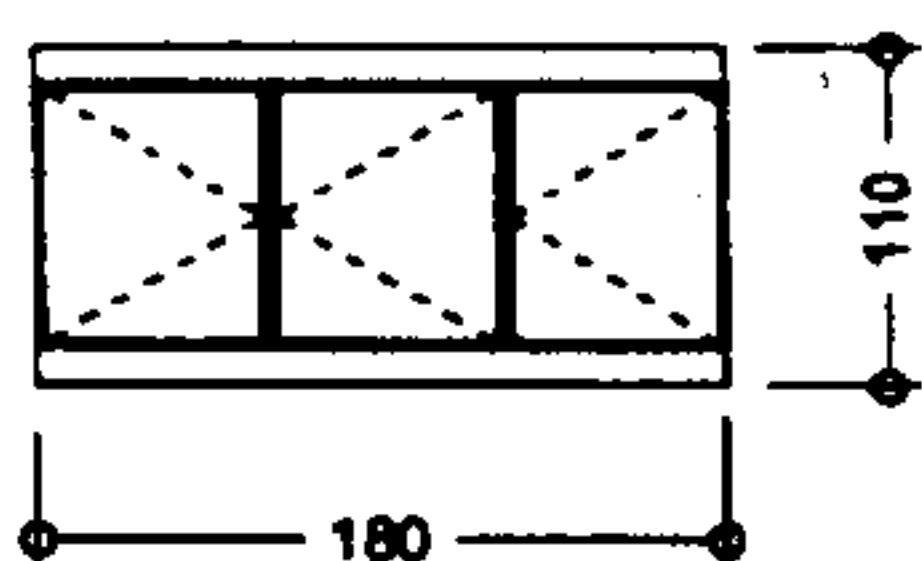
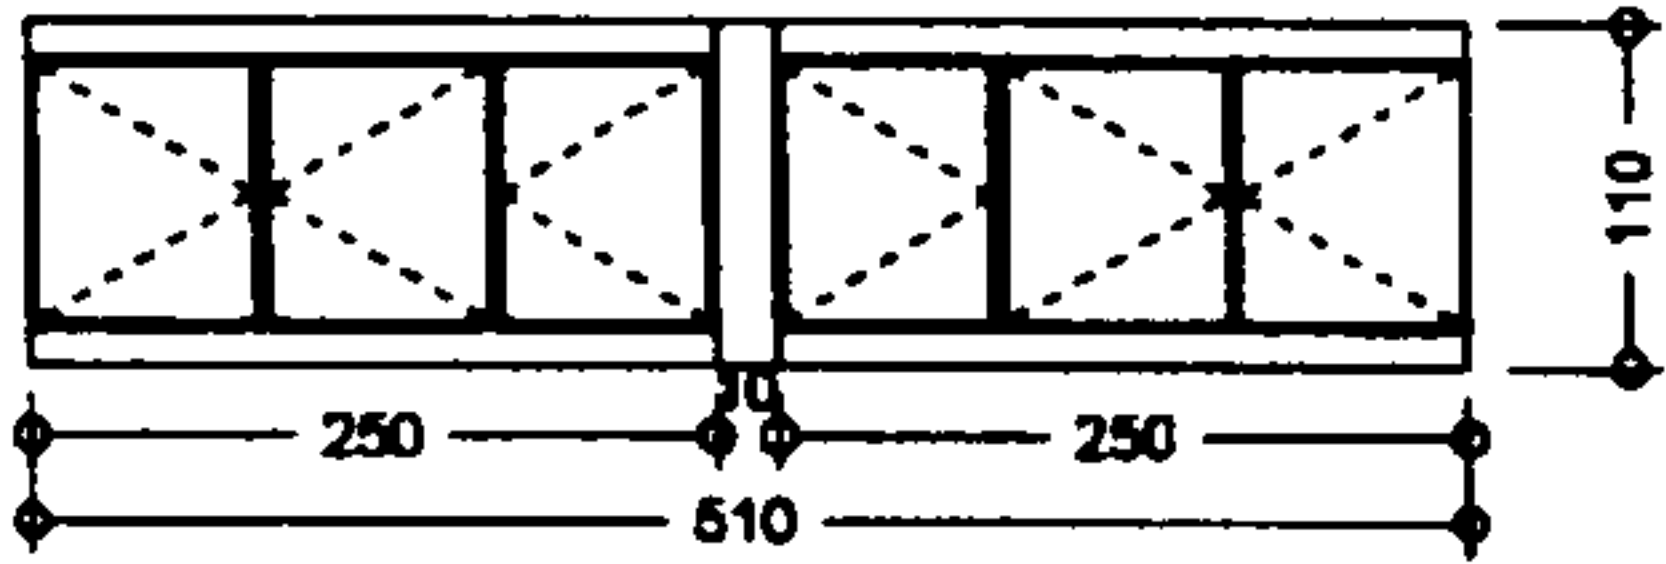
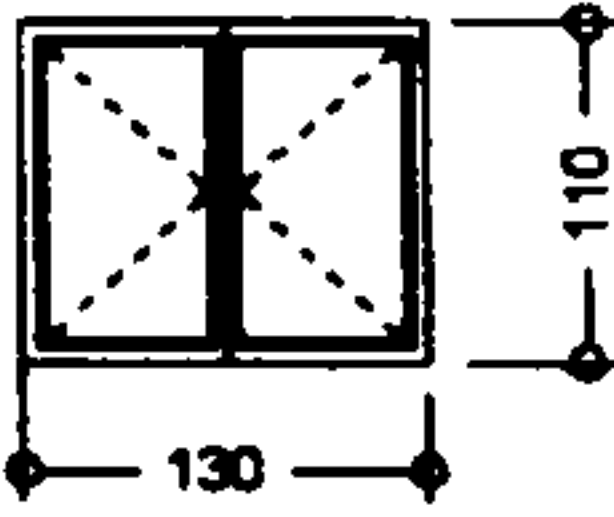
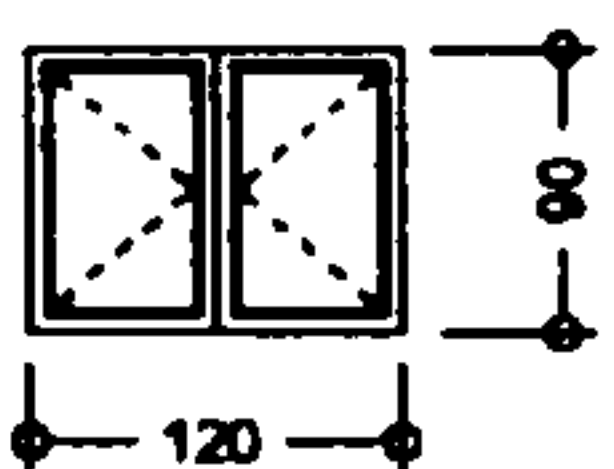
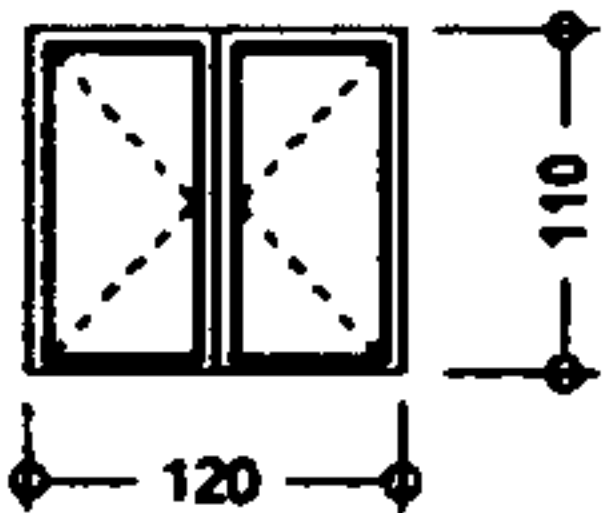
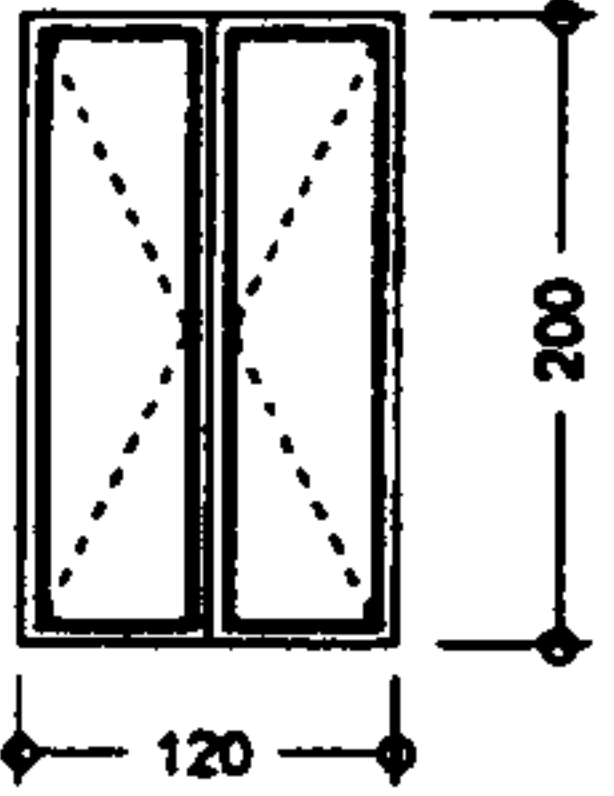


## СПЕЦИФИКАЦИЯ ПРОЗОРЦИ

стр. 3

ЗА ЦЯЛАТА СТРАДА				КОТА+3.10	
ИЗГЛЕД	РАЗМЕРИ	СИГНАТУРА	МАТЕРИАЛ	ЕТАЖ КОТА	ВРЪХ
1	2	3	4	5	6
	прозорец 240/110	П16	дървена единична	К.±0.00	
				К.+4.00	
				К.+8.00	
				К.+12.00	3
				ОБЩО	3
	прозорец 180/110	П17	дървена единична	К.±0.00	
				К.+4.00	
				К.+8.00	
				К.+12.00	2
				ОБЩО	2
	прозорец 510/110	П18	дървена единична	К.±0.00	
				К.+4.00	
				К.+8.00	
				К.+12.00	1
				ОБЩО	1
	прозорец 130/110	П19	дървена двакатна	К.±0.00	
				К.+4.00	
				К.+8.00	
				К.+12.00	
				К.+14.55	2
				ОБЩО	2
	прозорец 120/90	П20	дървена единична	К.-3.07	3
				К.±0.00	
				К.+4.00	
				К.+8.00	
				К.+12.00	
				ОБЩО	3
	прозорец 120/110	П21	дървена единична	К.-3.07	9
				К.±0.00	
				К.+4.00	
				К.+8.00	
				К.+12.00	
				ОБЩО	9
	прозорец 120/200	П22	дървена единична	К.-3.07	6
				К.±0.00	
				К.+4.00	
				К.+8.00	
				К.+12.00	
				ОБЩО	6