


1:100
1:50

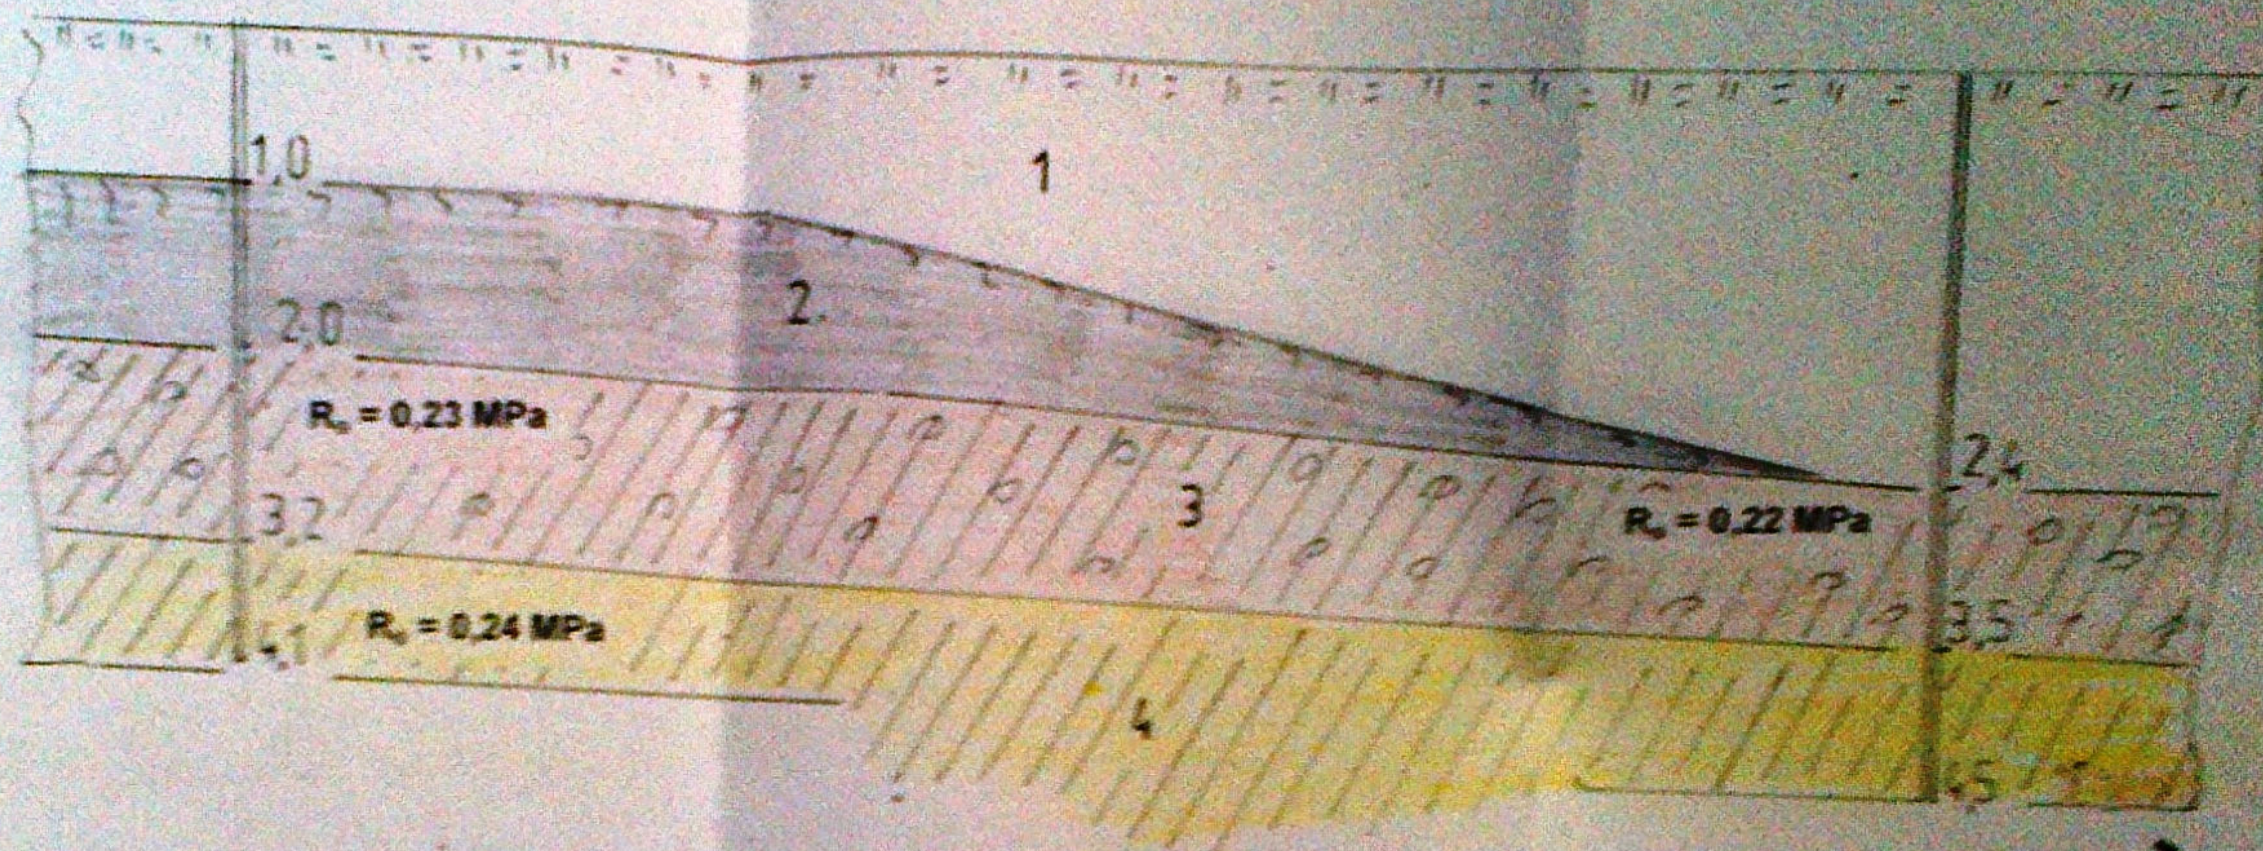

ИЗРАБОТКА	Ш-1	
РАЗСТОЯНИЕ		Ш-2
КОТА ТЕРЕН		20 м.
КОТА ВОДА		ниво терен