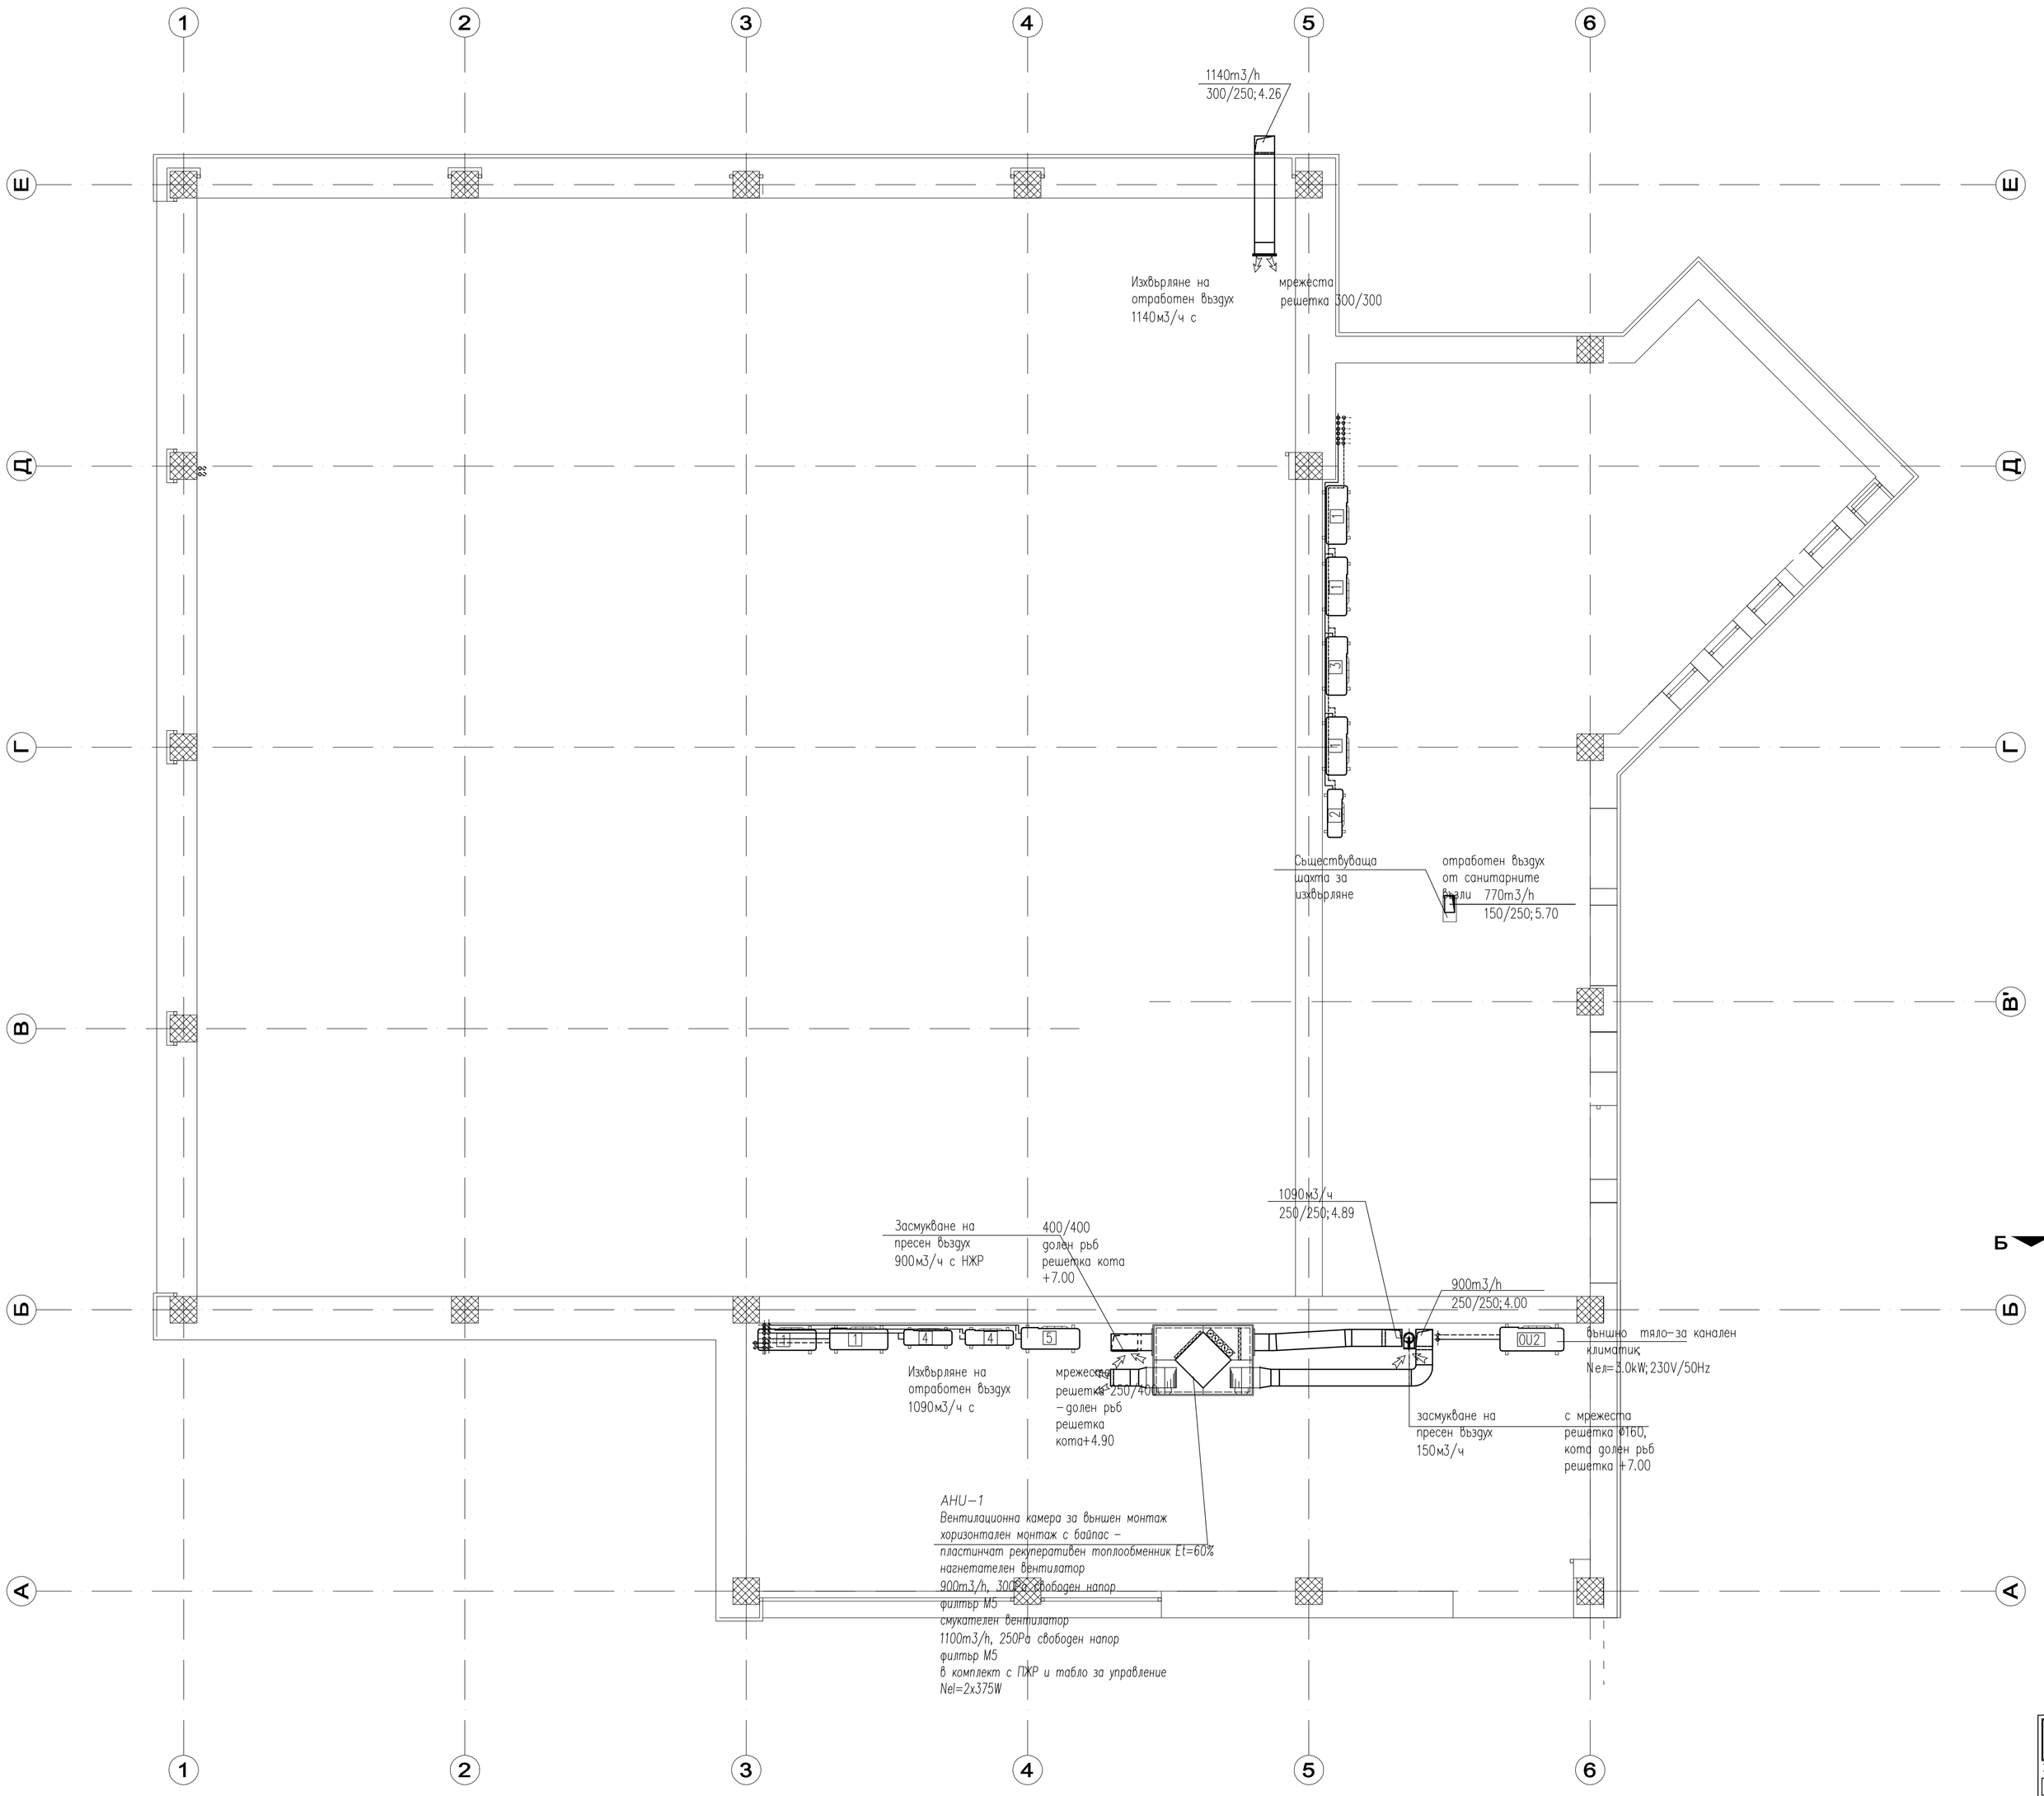

ЛЕГЕНДА СПЛИТ КЛИМАТИЗАТОРИ:

IU1	IU1-Инверторен канален климатизатор комплект с вътрешно и външно тяло Qc=16.0kW; Qh=18.0kW; Nел=6.5kW; 380-415V Тръбни връзки: Cu22.2/12.7mm Вътрешно тяло - за скрит таванен монтаж, състои се от филтър, топлообменник на директно изпарение и вентилатор Външно тяло монтирано на фасада
IU2	IU2-Инверторен канален климатизатор комплект с вътрешно и външно тяло Qc=4.0kW; (min 1.5-max 5.6)kW Qh=4.5kW; (min 1.5-max 4.5)kW Nел.=2.3kW; 380-415V Тръбни връзки Cu 6.35/12.7mm Вътрешно тяло - за скрит таванен монтаж, състои се от филтър, топлообменник на директно изпарение и вентилатор Външно тяло монтирано на фасада
1	Инверторен сплит климатизатор Qc=7.03kW (min 0.9-max 8.65)kW Qh=8.44kW (min 0.9-max 11.4)kW Тръбни връзки Cu 9.52/15.88mm Вътрешно тяло за висок стенен монтаж размери 1030/325/250mm G=17kg Външно тяло монтирано на покрив размери 870/800/320mm G=60kg Нел.=2.33kW; 230V/50Hz
2	Инверторен сплит климатизатор Qc=3.5kW (min 0.89-max 4.04)kW Qh=4.0kW (min 0.89-max 6.0)kW Тръбни връзки Cu 6.35/9.52mm Вътрешно тяло за висок стенен монтаж размери 885/285/210mm G=11kg Външно тяло монтирано на стена размери 717/483/230mm G=28kg Нел.=1.05kW; 230V/50Hz
3	Инверторен сплит климатизатор Qc=5.2kW (min 0.9-max 6.0)kW Qh=6.3kW (min 0.9-max 9.0)kW Тръбни връзки Cu 6.35/12.7mm Вътрешно тяло за висок стенен монтаж размери 1030/325/250mm G=17kg Външно тяло монтирано на стена размери 870/655/320mm G=51kg Нел.=1.65kW; 230V/50Hz
4	Инверторен сплит климатизатор Qc=2.5kW (min 0.8-max 3.7)kW Qh=3.2kW (min 0.89-max 5.0)kW Тръбни връзки Cu 6.35/9.52mm Вътрешно тяло за висок стенен монтаж размери 885/285/210mm G=11kg Външно тяло монтирано на стена размери 717/483/230mm G=28kg Нел.=0.77kW; 230V/50Hz
5	Инверторен сплит климатизатор Qc=5.2kW (min 0.9-max 6.0)kW Qh=6.3kW (min 0.9-max 9.0)kW Тръбни връзки Cu 6.35/12.7mm Вътрешно тяло за висок стенен монтаж размери 1030/325/250mm G=17kg Външно тяло монтирано на стена размери 870/655/320mm G=51kg Нел.=1.65kW; 230V/50Hz

"СЛАВОВ ТАУЪР" ЕООД тел. +359 (896) 914 330
e-mail: slavov_tower@mail.bg
ГР. СОФИЯ, СТУДЕНТСКИ ГРАД, УЛ. „ПРОФ. ЙОРДАН ЙОСИФОВ"№4, офиси 3,4

ИНВЕСТИТОР:	НАЦИОНАЛНА СПОРТНА АКАДЕМИЯ "ВАСИЛ ЛЕВСКИ"
ОБЕКТ:	"ПРОМЯНА НА ПРЕДНАЗНАЧЕНИЕТО НА ОБСЛУЖВАЩИ ПОМЕЩЕНИЯ В УЧЕБЕН КОРПУС НА НИСКОТО ТЯЛО КЪМ БГЛ.18", М. СТУДЕНТСКИ ГРАД, ГР. СОФИЯ
СЪДЪРЖАНИЕ:	ОВК ИНСТАЛАЦИИ- ПОКРИВ

ПРОЕКТАНТ:	инж. С. Петелов			ЧАСТ:	ОВиК
СЪГЛАСУВАЛИ ПРОЕКТАНТИ:					
АРХИТЕКТУРА	арх. М. Стефанов		ВиК	инж. Д. Боцева	
КОНСТРУКЦИИ	инж. С. Славов		ЕЕ	инж. С. Петелов	
ЕЛЕКТРО	инж. М. Атанасова		ПБ, ПБЗ	инж. С. Славов	
ДАТА:	09.2014г.		ЧЕРТЕЖ: 3	МАЩАБ: 1:50	2 3 4