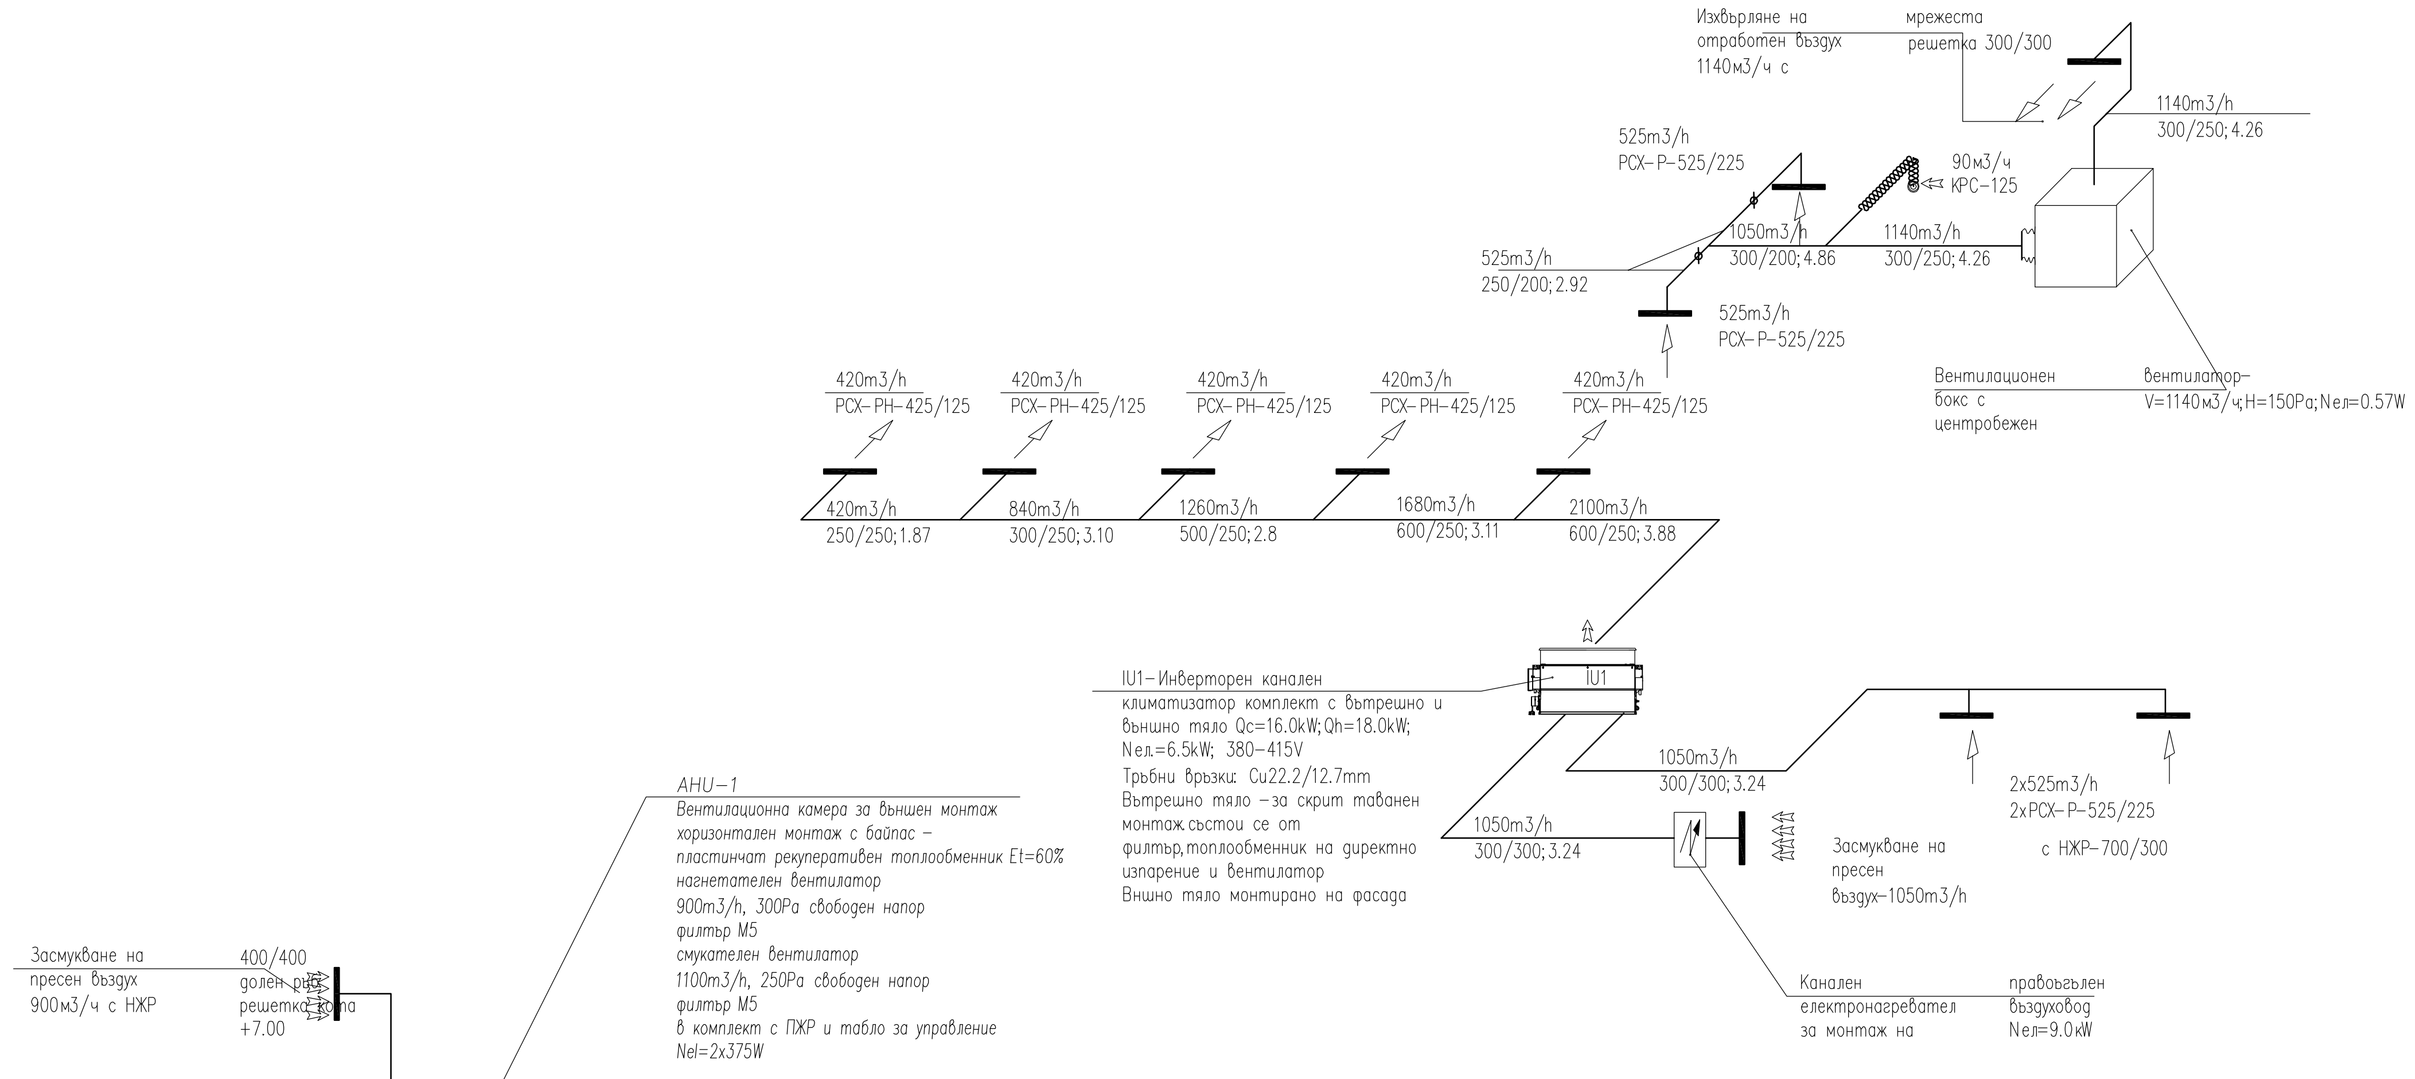

"СЛАВОВ ТАУЪР" ЕООД тел. +359 (896) 914 330
e-mail: slavov_tower@mail.bg
ГР. СОФИЯ, СТУДЕНТСКИ ГРАД, УЛ. „ПРОФ. ЙОРДАН ЙОСИФОВ"№4, офиси 3,4

ИНВЕСТИТОР:	НАЦИОНАЛНА СПОРТНА АКАДЕМИЯ "ВАСИЛ ЛЕВСКИ"
ОБЕКТ:	"ПРОМЯНА НА ПРЕДНАЗНАЧЕНИЕТО НА ОБСЛУЖВАЩИ ПОМЕЩЕНИЯ В УЧЕБЕН КОРПУС НА НИСКОТО ТЯЛО КЪМ БЛ.18", М. СТУДЕНТСКИ ГРАД, ГР. СОФИЯ
СЪДЪРЖАНИЕ:	СХЕМИ ВЕНТИЛАЦИИ

ПРОЕКТАНТ:	инж. С. Петелов		ЧАСТ:	ОВиК	
СЪГЛАСУВАЛИ ПРОЕКТАНТИ:					
АРХИТЕКТУРА	арх. М. Стефанов		ВиК	инж. Д. Боцева	
КОНСТРУКЦИИ	инж. С. Славов		ЕЕ	инж. С. Петелов	
ЕЛЕКТРО	инж. М. Атанасова		ПБ, ПБЗ	инж. С. Славов	
ДАТА:	09.2014г.		ЧЕРТЕЖ: 4	МАЩАБ: 1:50	2 3 4