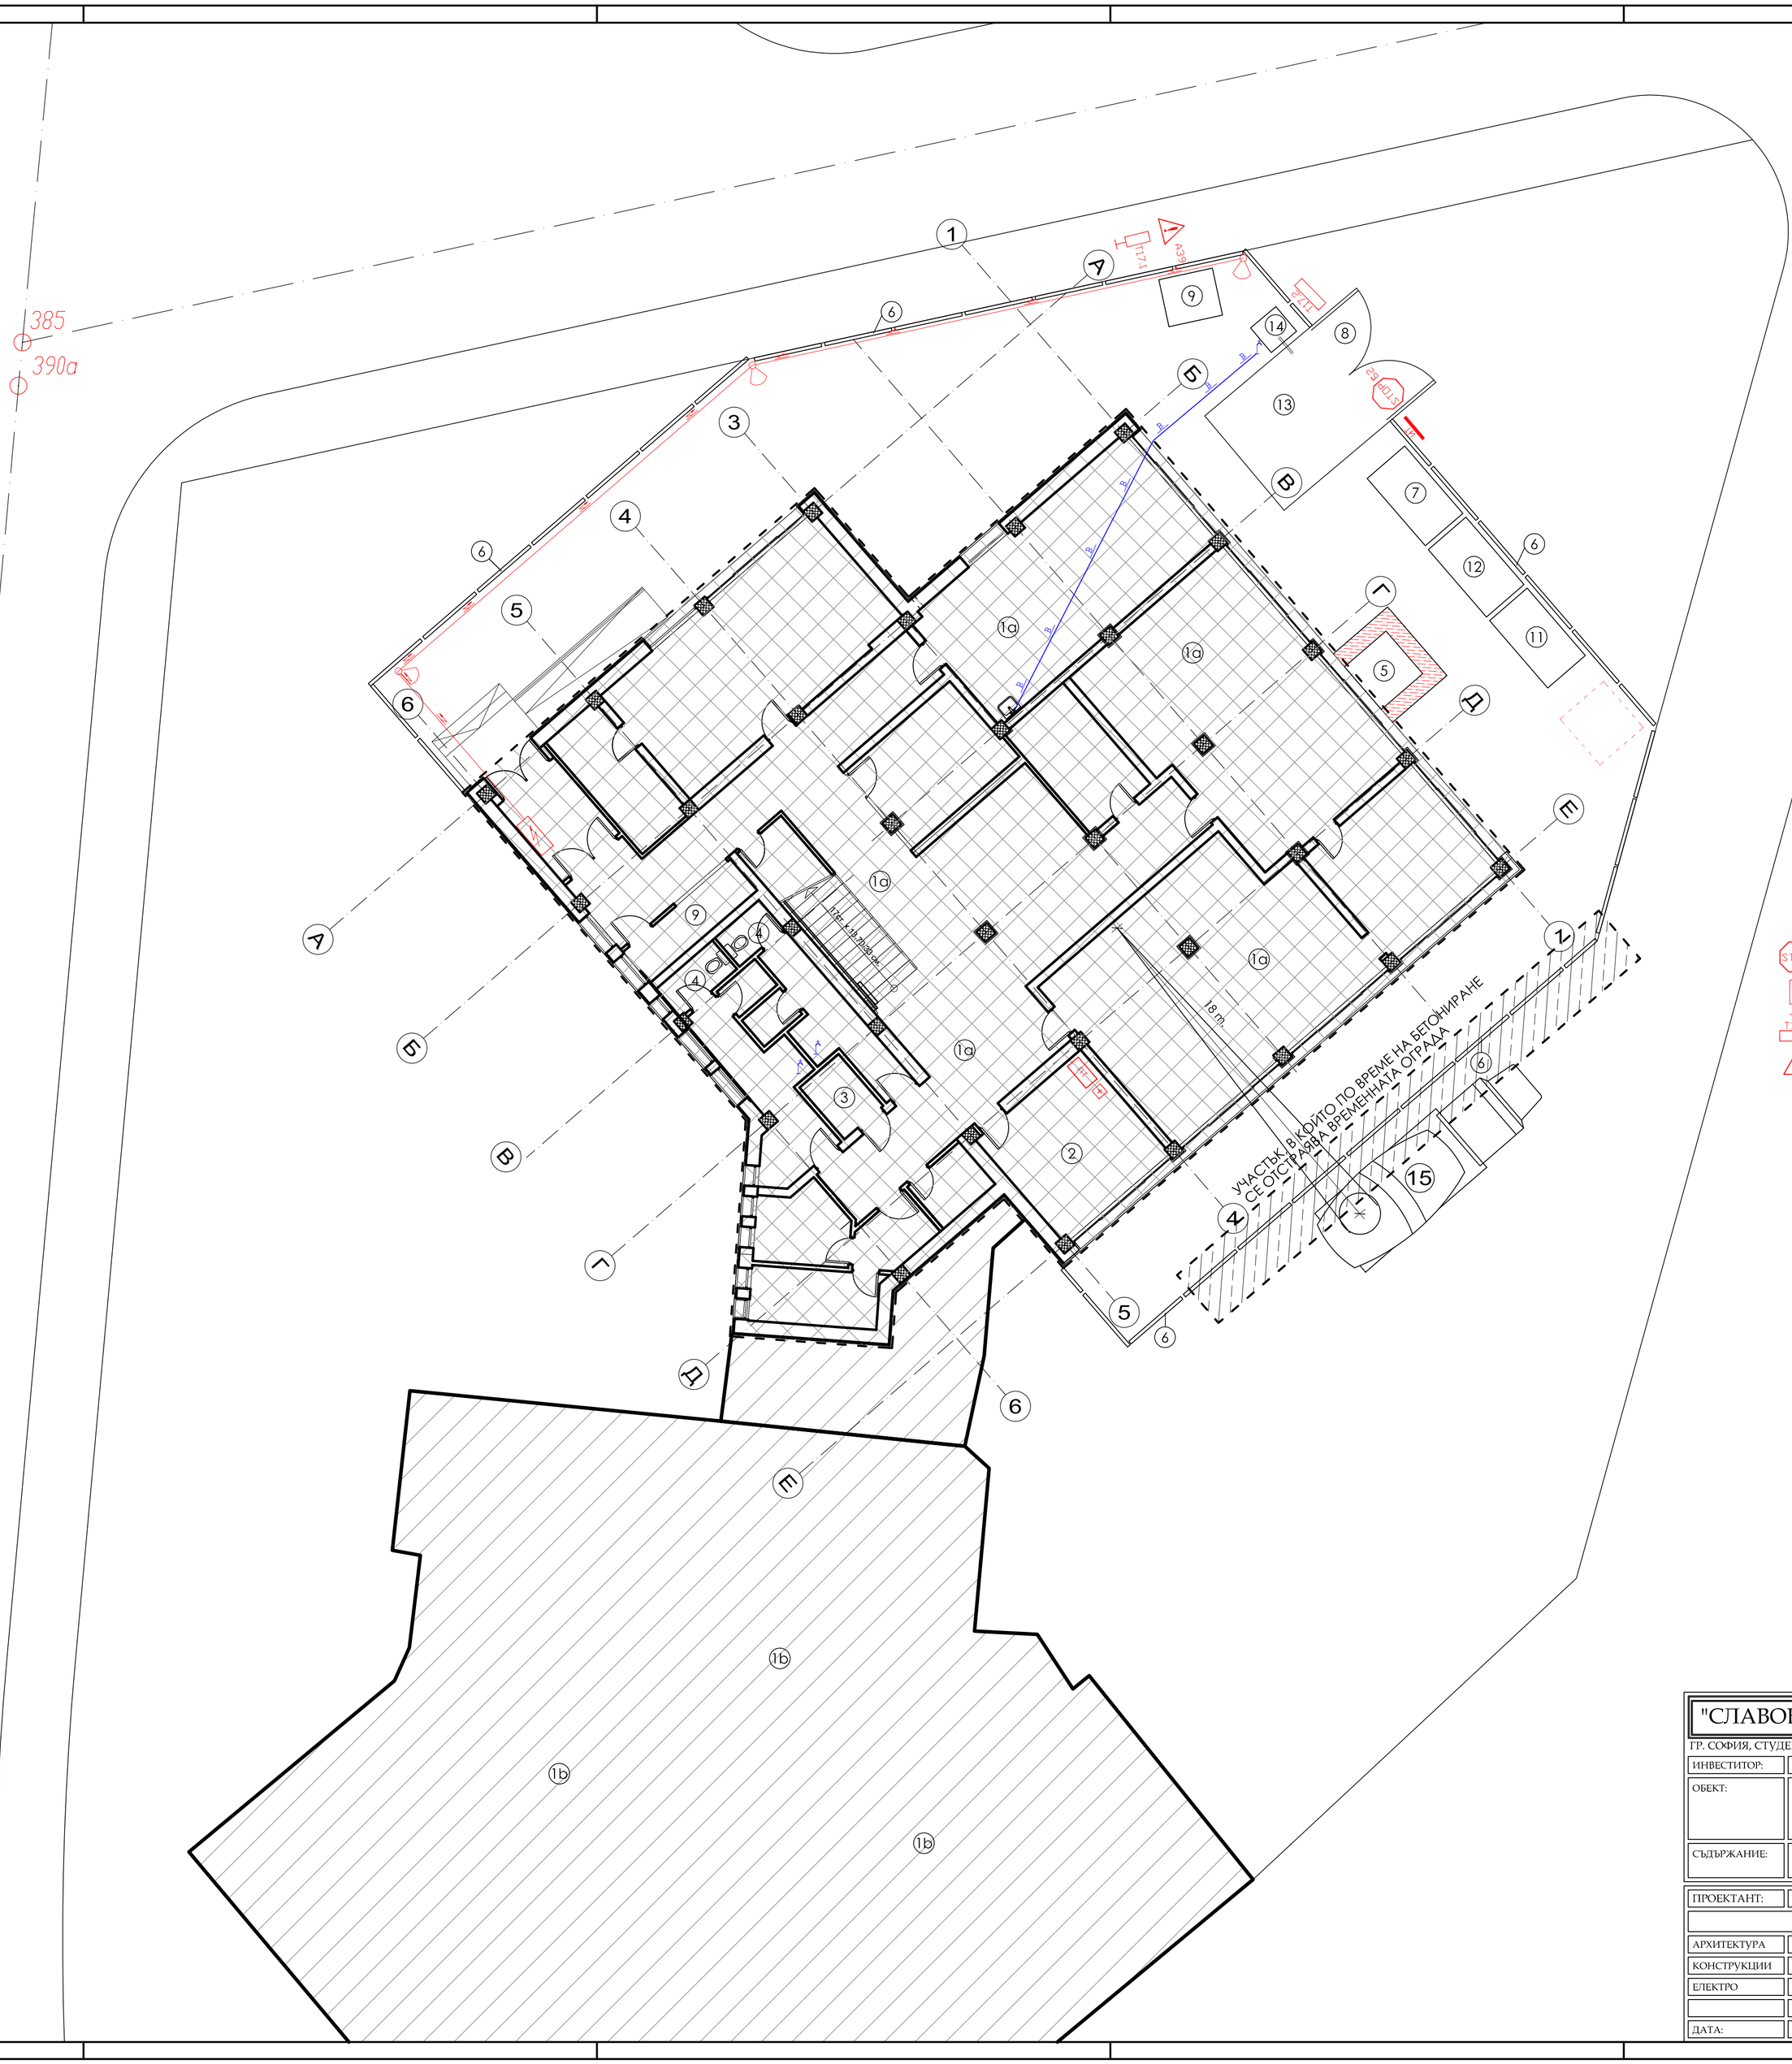


ЗАБЕЛЕЖКА:

Координаторът по БЗ ще бъде отговорен да изисква и постоянно да наблюдава и проверява за наличието на табели по чл . 65/2/ от Наредба No2, поставени на съответните места , а също и:

- Табела: "Внимание! Вход-изход строителен обект"
- Предупреждаващ знак: "Опасност от електрически ток"
- Указателен знак: "Пункт за първа помощ"
- Задължаващ знак: "Грижа да се носи защитна каска"
- Указателен знак:"Аварийен изход" (на всеки етаж)
- Указателен знак: "Пожарогасител"
- Допълнителен информационен знак : "Посока към противопожарното оборудване"

Знаците и табелите да бъдат изработени и монтирани съгласно изискванията на НАРЕДБА № РД-07/8 от 20.12.2008 г. за минималните изисквания за знаци и сигнали за безопасност и/или здраве при работа. По преценка на КБЗ могат да се монтират и други знаци и табели, свързани със специфични рискове , както и да се укаже начин на сигнализация .

- При напускане на обекта МПС да се измиват ! За целта да се използва временното водоснабдяване на строителната площадка
- След завършване на обекта строителя се задължава да възстанови и почисти .

ЛЕГЕНДА:

1а.Строителен обект
1b.Съществуващ обект .
2.Канцелария на техническия персонал и битово помещение
3.Временен склад за инструменти и стр .материали
4.Съществуваща тоалетна
5.Товарен подемник
6.Временна пътна ограда с H=2м
7.Контейнер за отпадъци
8.Вход - изход към обекта
9.Охрана
10.Съществуваща улица
11.Савак за разтвори
12.Насипни материали
13.Площадка за измиване на автомобилите
14.Яма за събиране на отпадните води от площадката за измиване на автомобилите
15.Миксер-бетон (пуми).

УСЛОВНИ ОБОЗНАЧЕНИЯ:

- временно осветление на площадката
- информационна табела на обекта
- ПТ противопожарно табло
- медицински пункт с аптечка и носилка
- временно ел. захранване
- ел. табло
- чешма
- В временно водоснабдяване
- места с голям риск
- зони за пушене
- PVC мрежа по фасадата

ВРЕМЕННИ ПЪТНИ ЗНАЦИ:

- STOP Б2 временен знак Б2 "СПРИ! ПРОПУСНИ ДВИЖЕЩИТЕ СЕ ПО ПЪТЯ С ПРЕДИМСТВО!"
- Т17.1 временен знак Т 17.1 - табела с текст: "ВНИМАНИЕ СТРОИТЕЛЕН ОБЕКТ!"
- Т17.2 временен знак Т 17.2 - табела с текст: "ВНИМАНИЕ ИЗХОД ОТ СТРОИТЕЛЕН ОБЕКТ!"
- А39 временен знак А39 "ВНИМАНИЕ! ДРУГИ ОПАСНОСТИ"

печат проектантска правоспособност

"СЛАВОВ ТАУЪР" ЕООД тел. +359 (896) 914 330 e-mail: slavov_tower@mail.bg

ГР. СОФИЯ, СТУДЕНТСКИ ГРАД, УЛ. „ПРОФ. ЙОРДАН ЙОСИФОВ"№4, офиси 3,4

| | |
|---|---|
| ИНВЕСТИТОР: | НАЦИОНАЛНА СПОРТНА АКАДЕМИЯ "ВАСИЛ ЛЕВСКИ" |
| ОБЕКТ: | "ПРОМЯНА НА ПРЕДНАЗНАЧЕНИЕТО НА ОБСЛУЖВАЩИ ПОМЕЩЕНИЯ В УЧЕБЕН КОРПУС НА НИСКОТО ТЯЛО КЪМ Б/Л18", М. СТУДЕНТСКИ ГРАД, ГР. СОФИЯ |
| СЪДЪРЖАНИЕ: | ОРГАНИЗАЦИЯ НА ДВИЖЕНИЕТО. |

| | | | | | |
|---|---|---|---|---|---|
| ПРОЕКТАНТ: | инж. С. Славов | | ЧАСТ: | ПБЗ | |
| СЪГЛАСУВАЛИ ПРОЕКТАНТИ: | | | | | |
| АРХИТЕКТУРА | арх. М. Стефанов | | ВиК | инж. Д. Боцева | |
| КОНСТРУКЦИИ | инж. С. Славов | | ОВиК, ЕЕ | инж. С. Петелов | |
| ЕЛЕКТРО | инж. М. Атанасова | | ПБ | инж. С. Славов | |
| | | | | | |
| ДАТА: | 09.2014г. | | ЧЕРТЕЖ: 2 | МАЩАБ: 1:100 | 2 3 4 |