


ЗАЧЕМАНЕ - ФАСАДА СЕВЕРОИСТОК
М 1:50

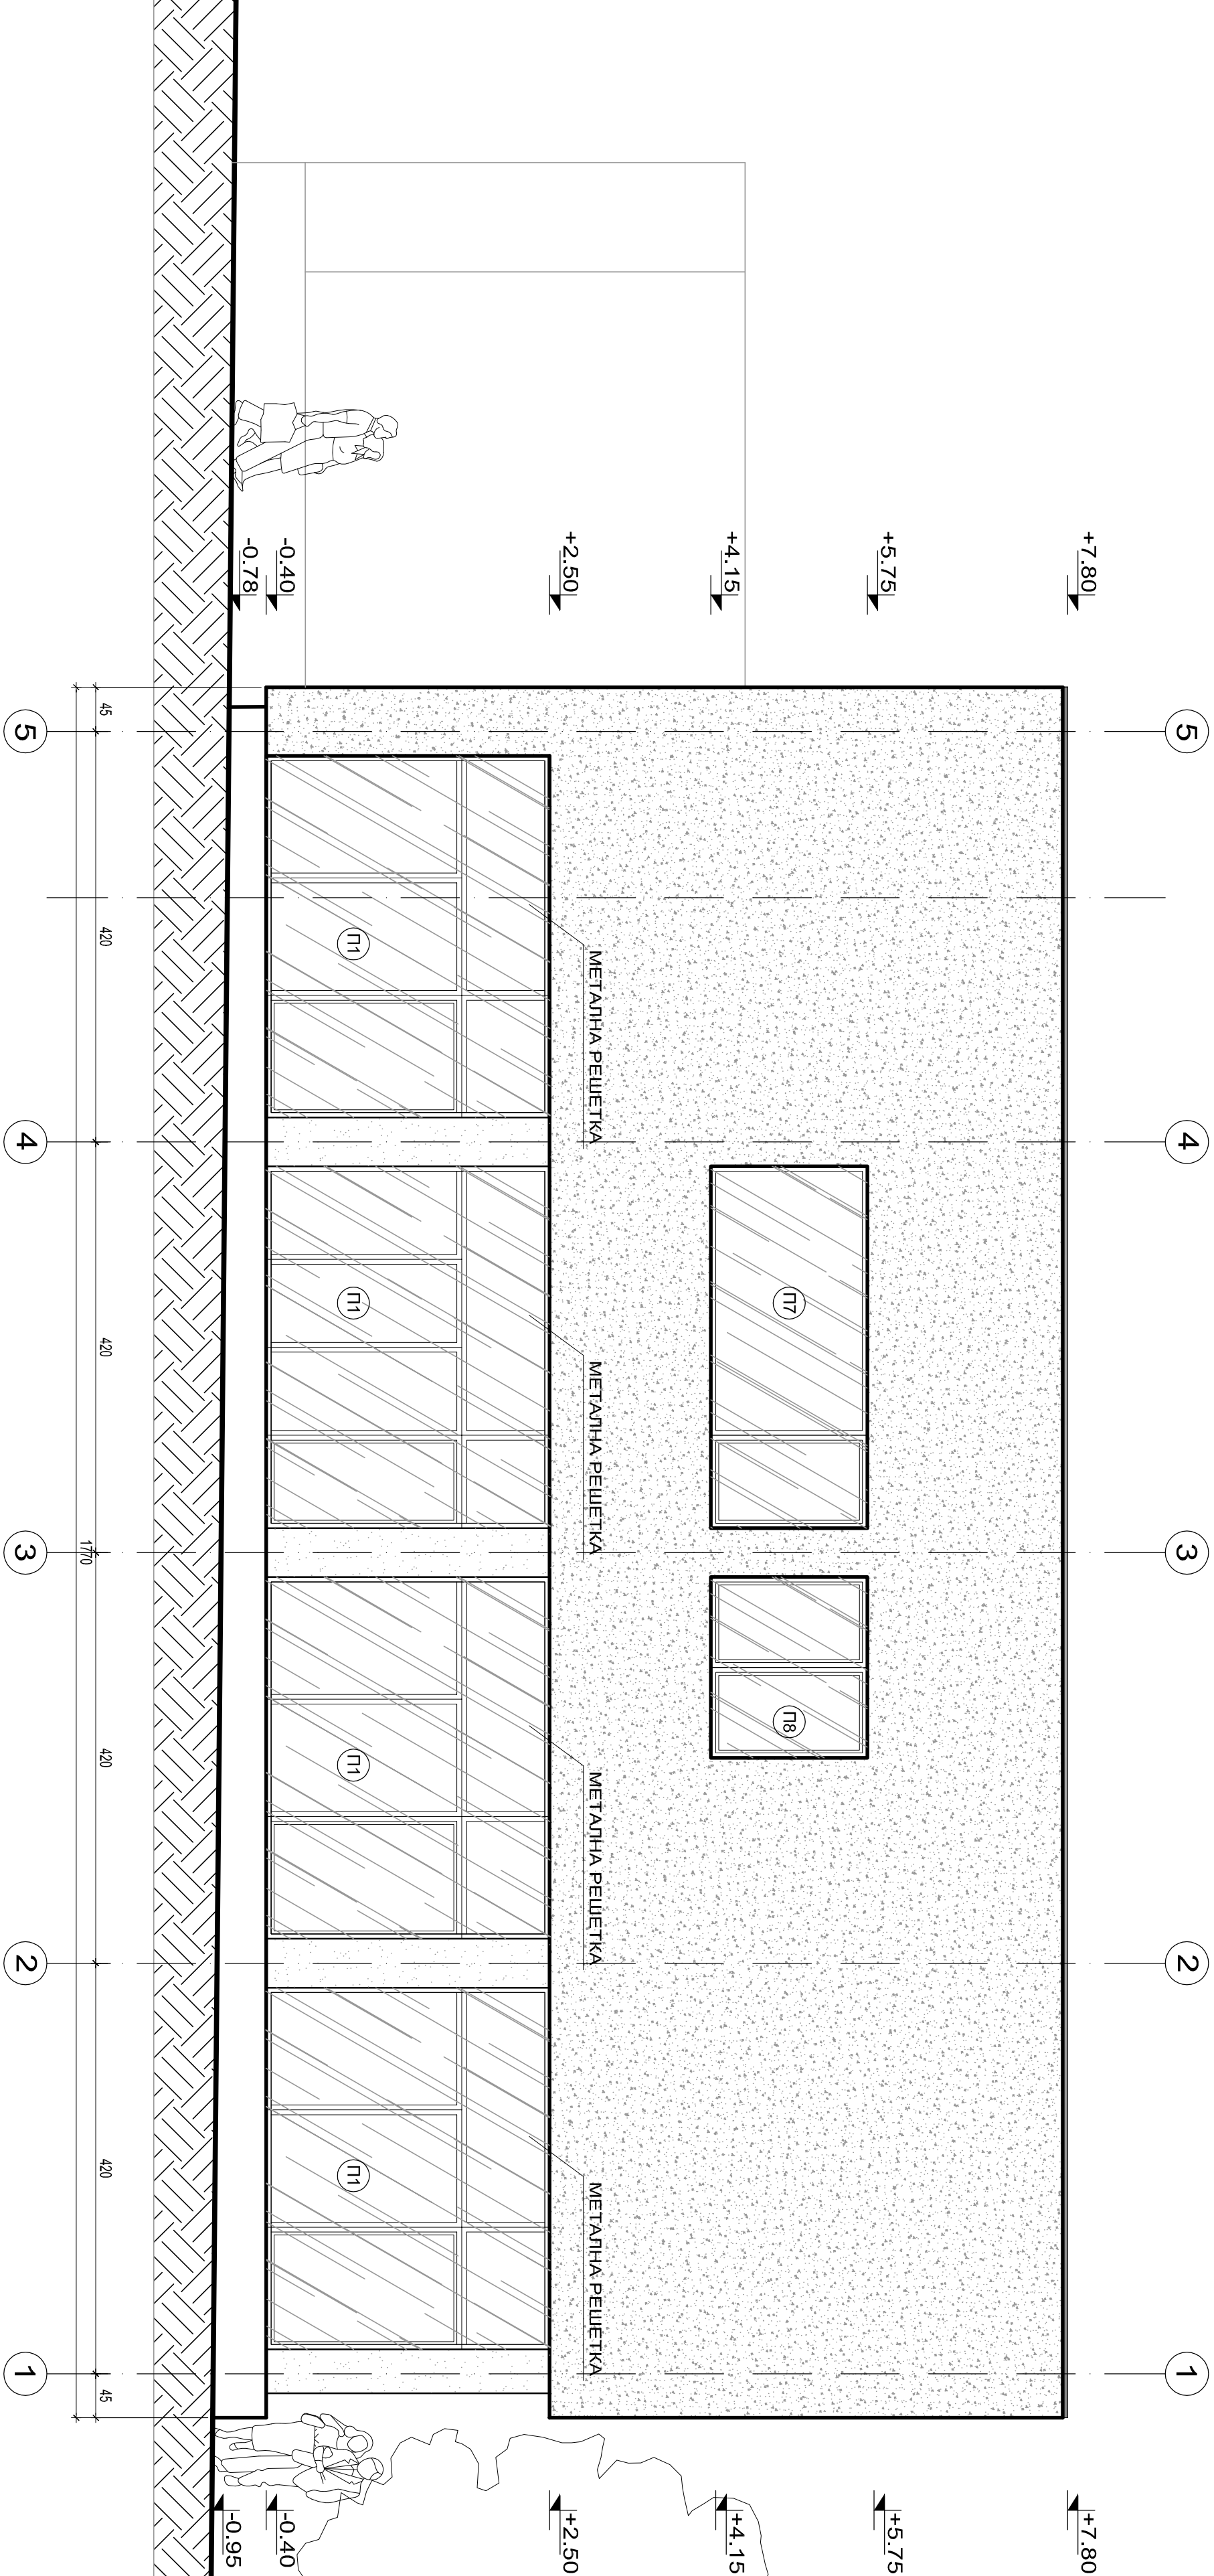

ЗАЧЕМАНЕ - ФАСАДА ЮГОИСТОК
М 1:50

"СТАРОВ ТАУДР" ЕООД		рег. 539 (89) 914 330	седиште: "Дометрич" бг
ТР. СОФИЯ, СТУДЕНТСКИ ТРАЛ УЛ., ЛПОВ. ПОПАН ПОСЛОДОВ НАС. ОБЛАСТ 3/4			
ИНВЕСТИТОР:		НАЦИОНАЛНА СЛУЖБА ЗА ОБРАЗОВАНИЕ И НАУКА	
ОБЕКТ:		ПРОЕКТ НА ПРОЕКТНО-ТЕХНИЧЕСКИ НАЧИН ЗА ИЗГРАДНА НА ПРОЕКТНО-ТЕХНИЧЕСКИ НАЧИН НА НОВОТО ТРИО КМ ВЛ. 18"	
СЪДЪРЖАНИЕ:		АРХИТЕКТУРНО ЗАЧЕМАНЕ - ФАСАДА ЮГОИСТОК	
ПРОЕКТАНТ:		ИПР. М. СЕМЕРОВ	НАЧ. А. АРХИТЕКТУРА
СЪПЪРЯВАЩИ ПРОЕКТАНТИ:		ОБЩ. Д. СЕМЕРОВ	НАЧ. А. АРХИТЕКТУРА
КОЛЕКТИВИ:		ИПР. М. СЕМЕРОВ	НАЧ. А. АРХИТЕКТУРА
ИЗВЕСТИЕ:		ИПР. М. СЕМЕРОВ	НАЧ. А. АРХИТЕКТУРА
БЛК:		ИПР. Д. БОРИСОВ	НАЧ. А. АРХИТЕКТУРА
ДАТА:		ИЗДАНИЕ: 4	МАШИН. 1:50