



№ помещение	ПОД	СТЕНИ	ТАВАН
1 ФОАЙЕ	гранито рѐс	ла̀текс	ла̀текс
2 КАБИНЕТ	ПВЦ настилка	ла̀текс	ла̀текс
3 УЧЕБНА ЗАЛА	ПВЦ настилка	ла̀текс	ла̀текс
4 СКИПАД	ПВЦ настилка	ла̀текс	ла̀текс

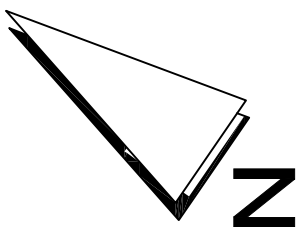

ЛЕГЕНДА	
Т	Телефонна розетка
Д	Домофонна слушалка
А	Антенен контакт
К	Кабелен интернет
З	Звънец
Зв	Звънчев бутон с надпис
В	Вентилатор

- ЗАБЕЛЕЖКИ:**
- Телефонната инсталация ще се изпълни с проводник ГТР 4x2x0.5mm изтеглен в PVC тръба скрито под мазилката и в гипскартоновите стени
  - Компютърната инсталация ще се изпълни с проводник ГТР 4x2x0.5mm изтеглен в PVC тръба скрито под мазилката и в гипскартоновите стени

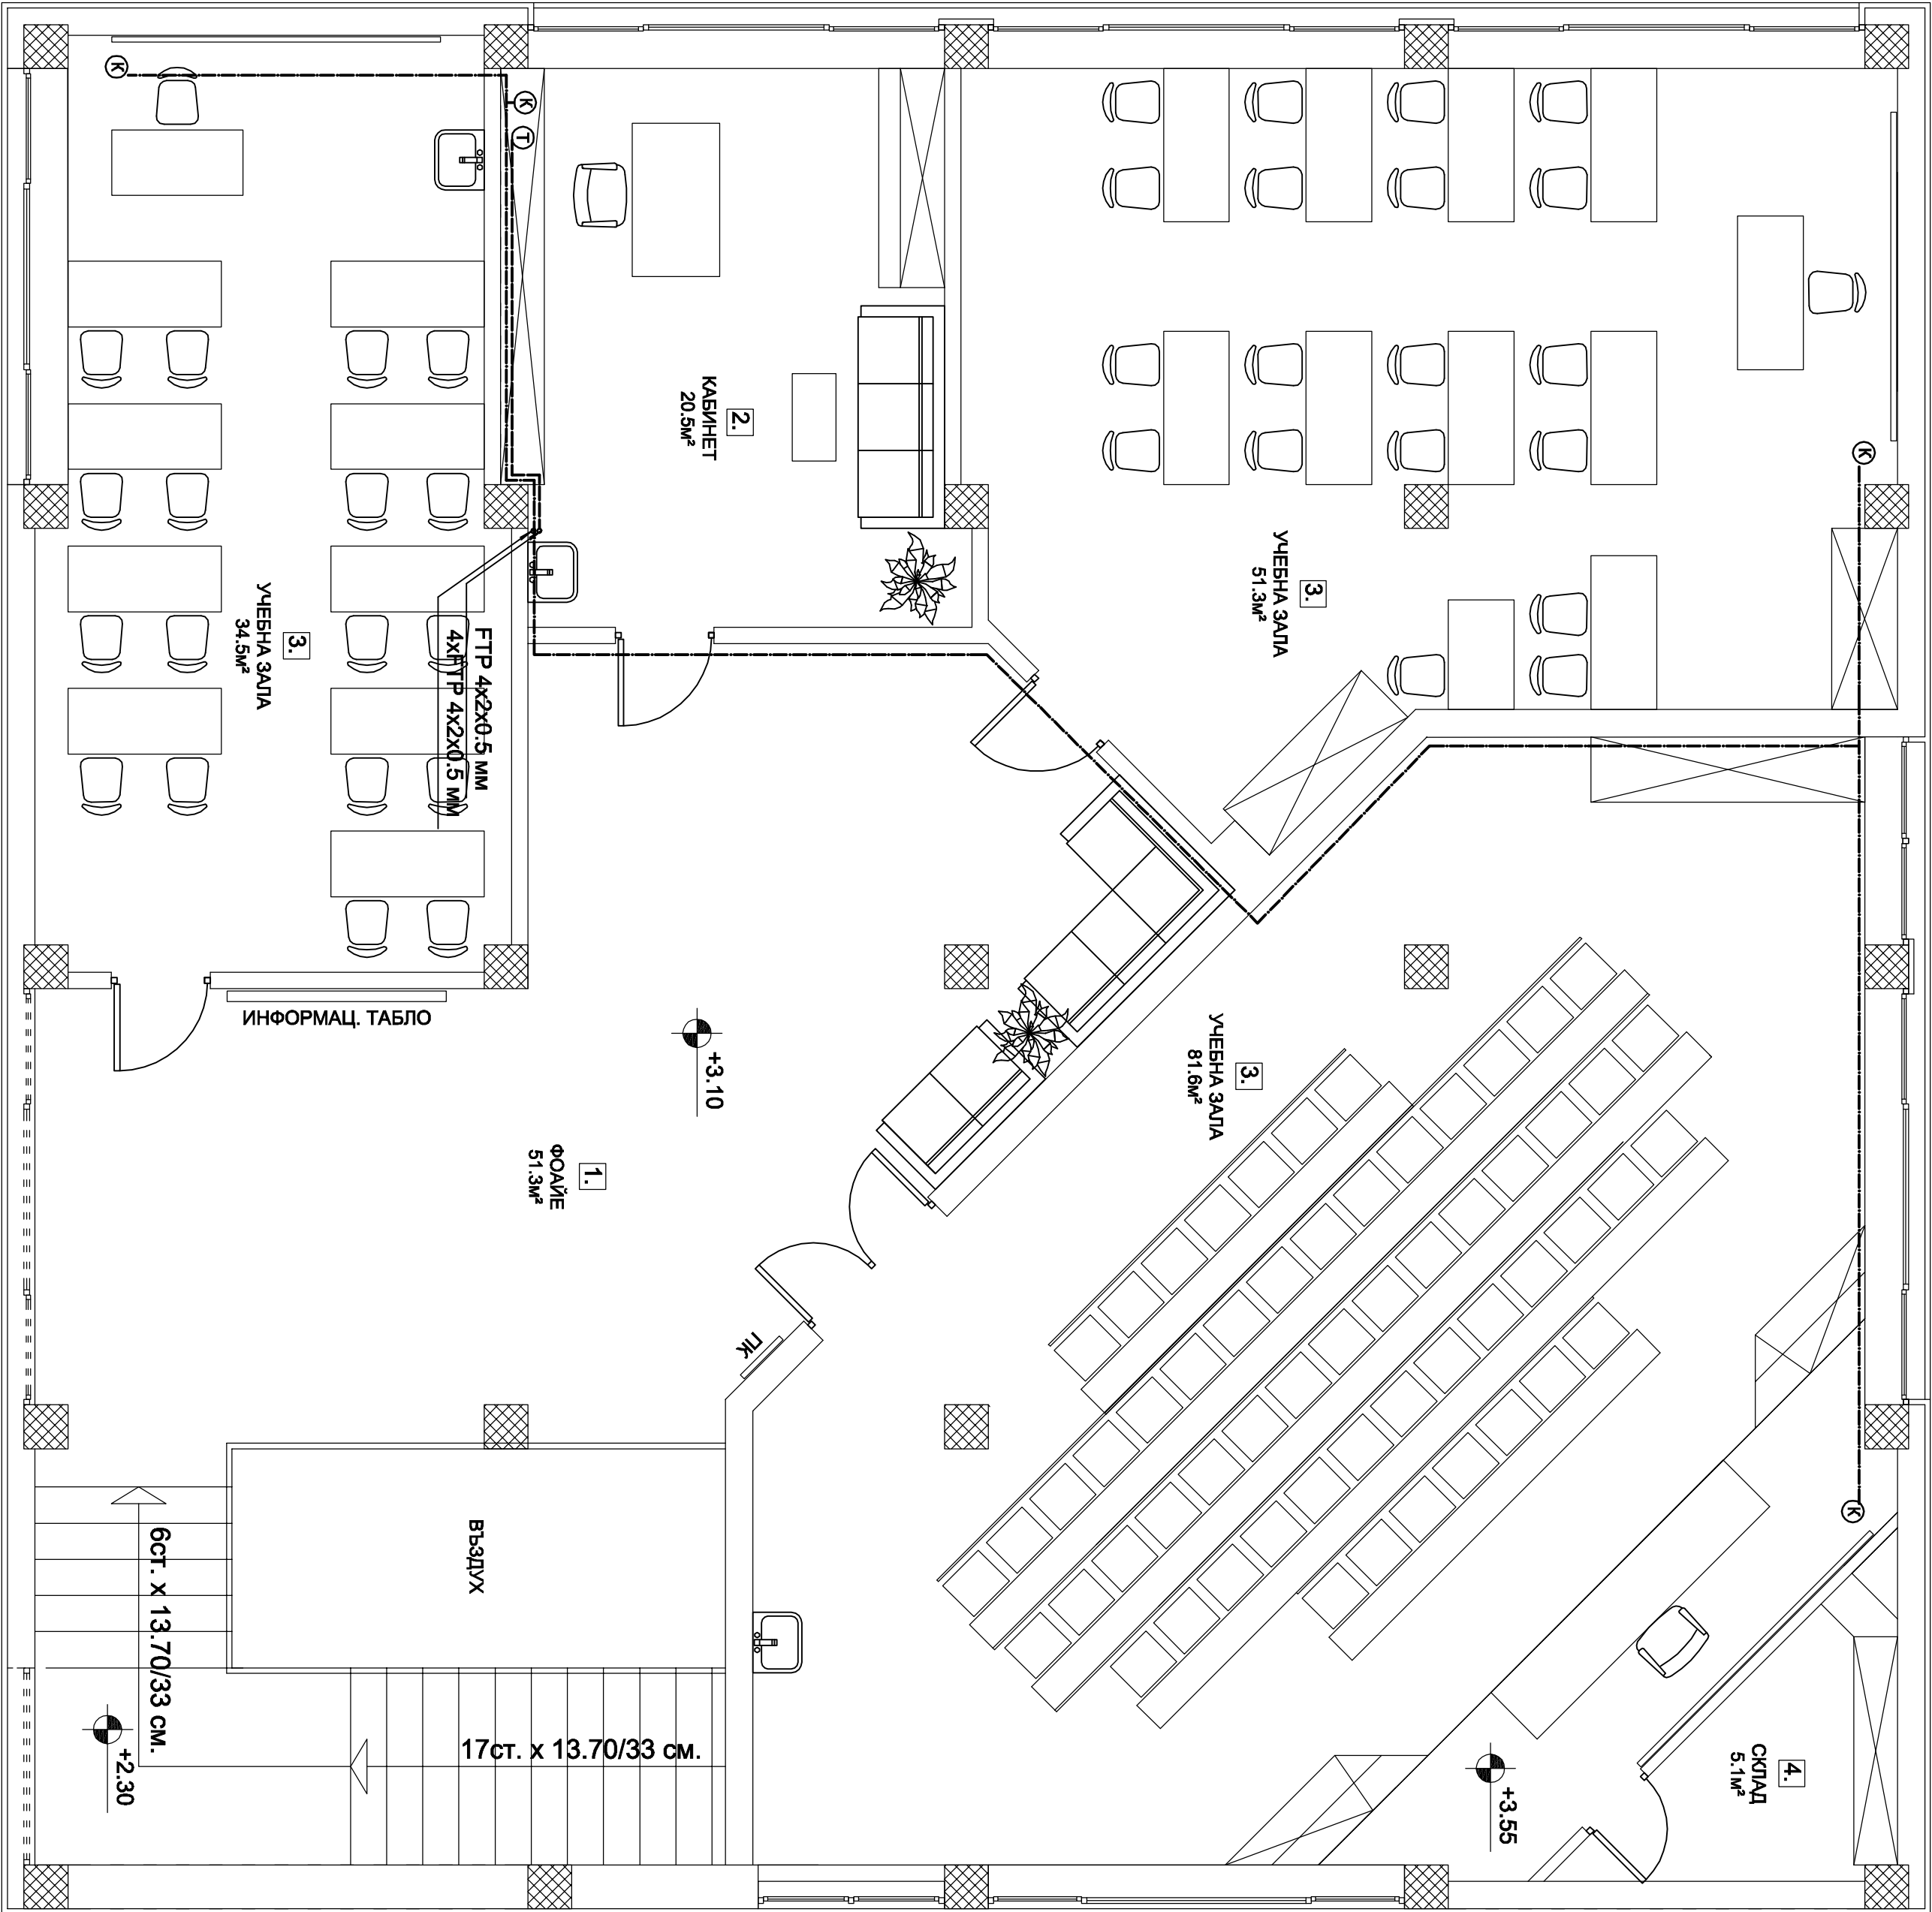

## РАЗПРЕДЕЛЕНИЕ ВТОРИ ЕТАЖ

М 1:50

<b>"СТАВОВ ТАУЪР" ЕООД</b> тел. +359 (896) 914 330 е-mail: stavov_tower@mail.bg			
ТР. СООБИД, СТУДЕНТСКИ ТРАД, УЛ. „ПРОФ. ИОРДАН ИОСИФОВ“ №4, офиси 3,4	НАЦИОНАЛНА СПОРТНА АКАДЕМИЯ "ВАСИЛ ЛЕВСКИ"		
ИНВЕСТИТОР:	ПРОМЯНА НА ПРЕДНАЗНАЧЕНИЕТО НА ОБСЛУЖВАЩИ ПОМЕЩЕНИЯ В УЧЕБЕН КОМПЛКС НА НИСКОТО ЕТАЖ КЪМ ВЪЗДУХ		
ОБЕКТ:	М. СТУДЕНТСКИ ТРАД, ТР. СООБИД		
СЪДЪРЖАНИЕ:	ВЪТРЕШНИ ЕЛ. ИНСТАЛАЦИИ ВТОРИ ЕТАЖ - СТАВОТОВОКИ		
ПРОЕКТАНТ:	инж. М. Ангелова	ЧАСТ:	ЕЛЕКТРО
СЪГЛАСУВАЛИ ПРОЕКТАНТИ:			
АРХИТЕКТУРА	арх. М. Стефанов	ОВЫК. ВЪ	инж. С. Петров
КОНСТРУКЦИИ	инж. С. Славов	ПЪ, ПБЗ	инж. С. Славов
ВЪК	инж. Д. Богдана		
ДАТА:	09.2014г.	ЧЕРТЕЖ:	2 МАЩАБ: 1:50