


№ помещения	ПОЛ	СТЕНА	ТАВАН
1 ПРЕДВЕРИЕ	МОЗАИКА	ЛАТЕКС	ЛАТЕКС
2 ПОПУЛЕР	ПВЛ НАСТИЛНА	ЛАТЕКС	ЛАТЕКС
3 КОРИДОР И СТУПЕНИЩЕ	МОЗАИКА	ЛАТЕКС	ЛАТЕКС
4 КАБИНЕТ	ПВЛ НАСТИЛНА	ЛАТЕКС	ЛАТЕКС
5 УЧЕБНА ЗАЛА	ПВЛ НАСТИЛНА	ЛАТЕКС	ЛАТЕКС
6 КОРИДОР И СТУПЕНИЩЕ	МОЗАИКА	ЛАТЕКС	ЛАТЕКС
7 КОРИДОР	МОЗАИКА	ЛАТЕКС	ЛАТЕКС
8 ОУМС	ПВЛ НАСТИЛНА	ЛАТЕКС	ЛАТЕКС
9 СЪБЛЕКАЛНИ	ПВЛ НАСТИЛНА	ЛАТЕКС	ЛАТЕКС
10 ПРЕДВЕРИЕ	ПВЛ НАСТИЛНА	ЛАТЕКС	ЛАТЕКС
11 WC	ГРАНИТО РЕС	ЛАТЕКС	ЛАТЕКС
12 КОРИДОР	ГРАНИТО РЕС	ЛАТЕКС	ЛАТЕКС

ЗА ВИШОЩО УЧЕБНО ЗАВЕДЕНИЕ
КААС НА ФПО Ф4
ПОДКАМАС НА ФПО Ф4.1
ЗП на първи етаж - 447.00кв.м
ЗП на втори етаж - 304.00кв.м
РЗП - 751.00кв.м

ЛЕГЕНДА:

- пожарогасител на водна основа - 9л
- Правох пожарогасител тип "АВС" - бкт
- пожарогасител на основа "СО2" - 5кг
- Схема за евакуация
- Път за евакуация
- Евакуационно осветление
- Кран евакуационен изход
- Противопожарен кран

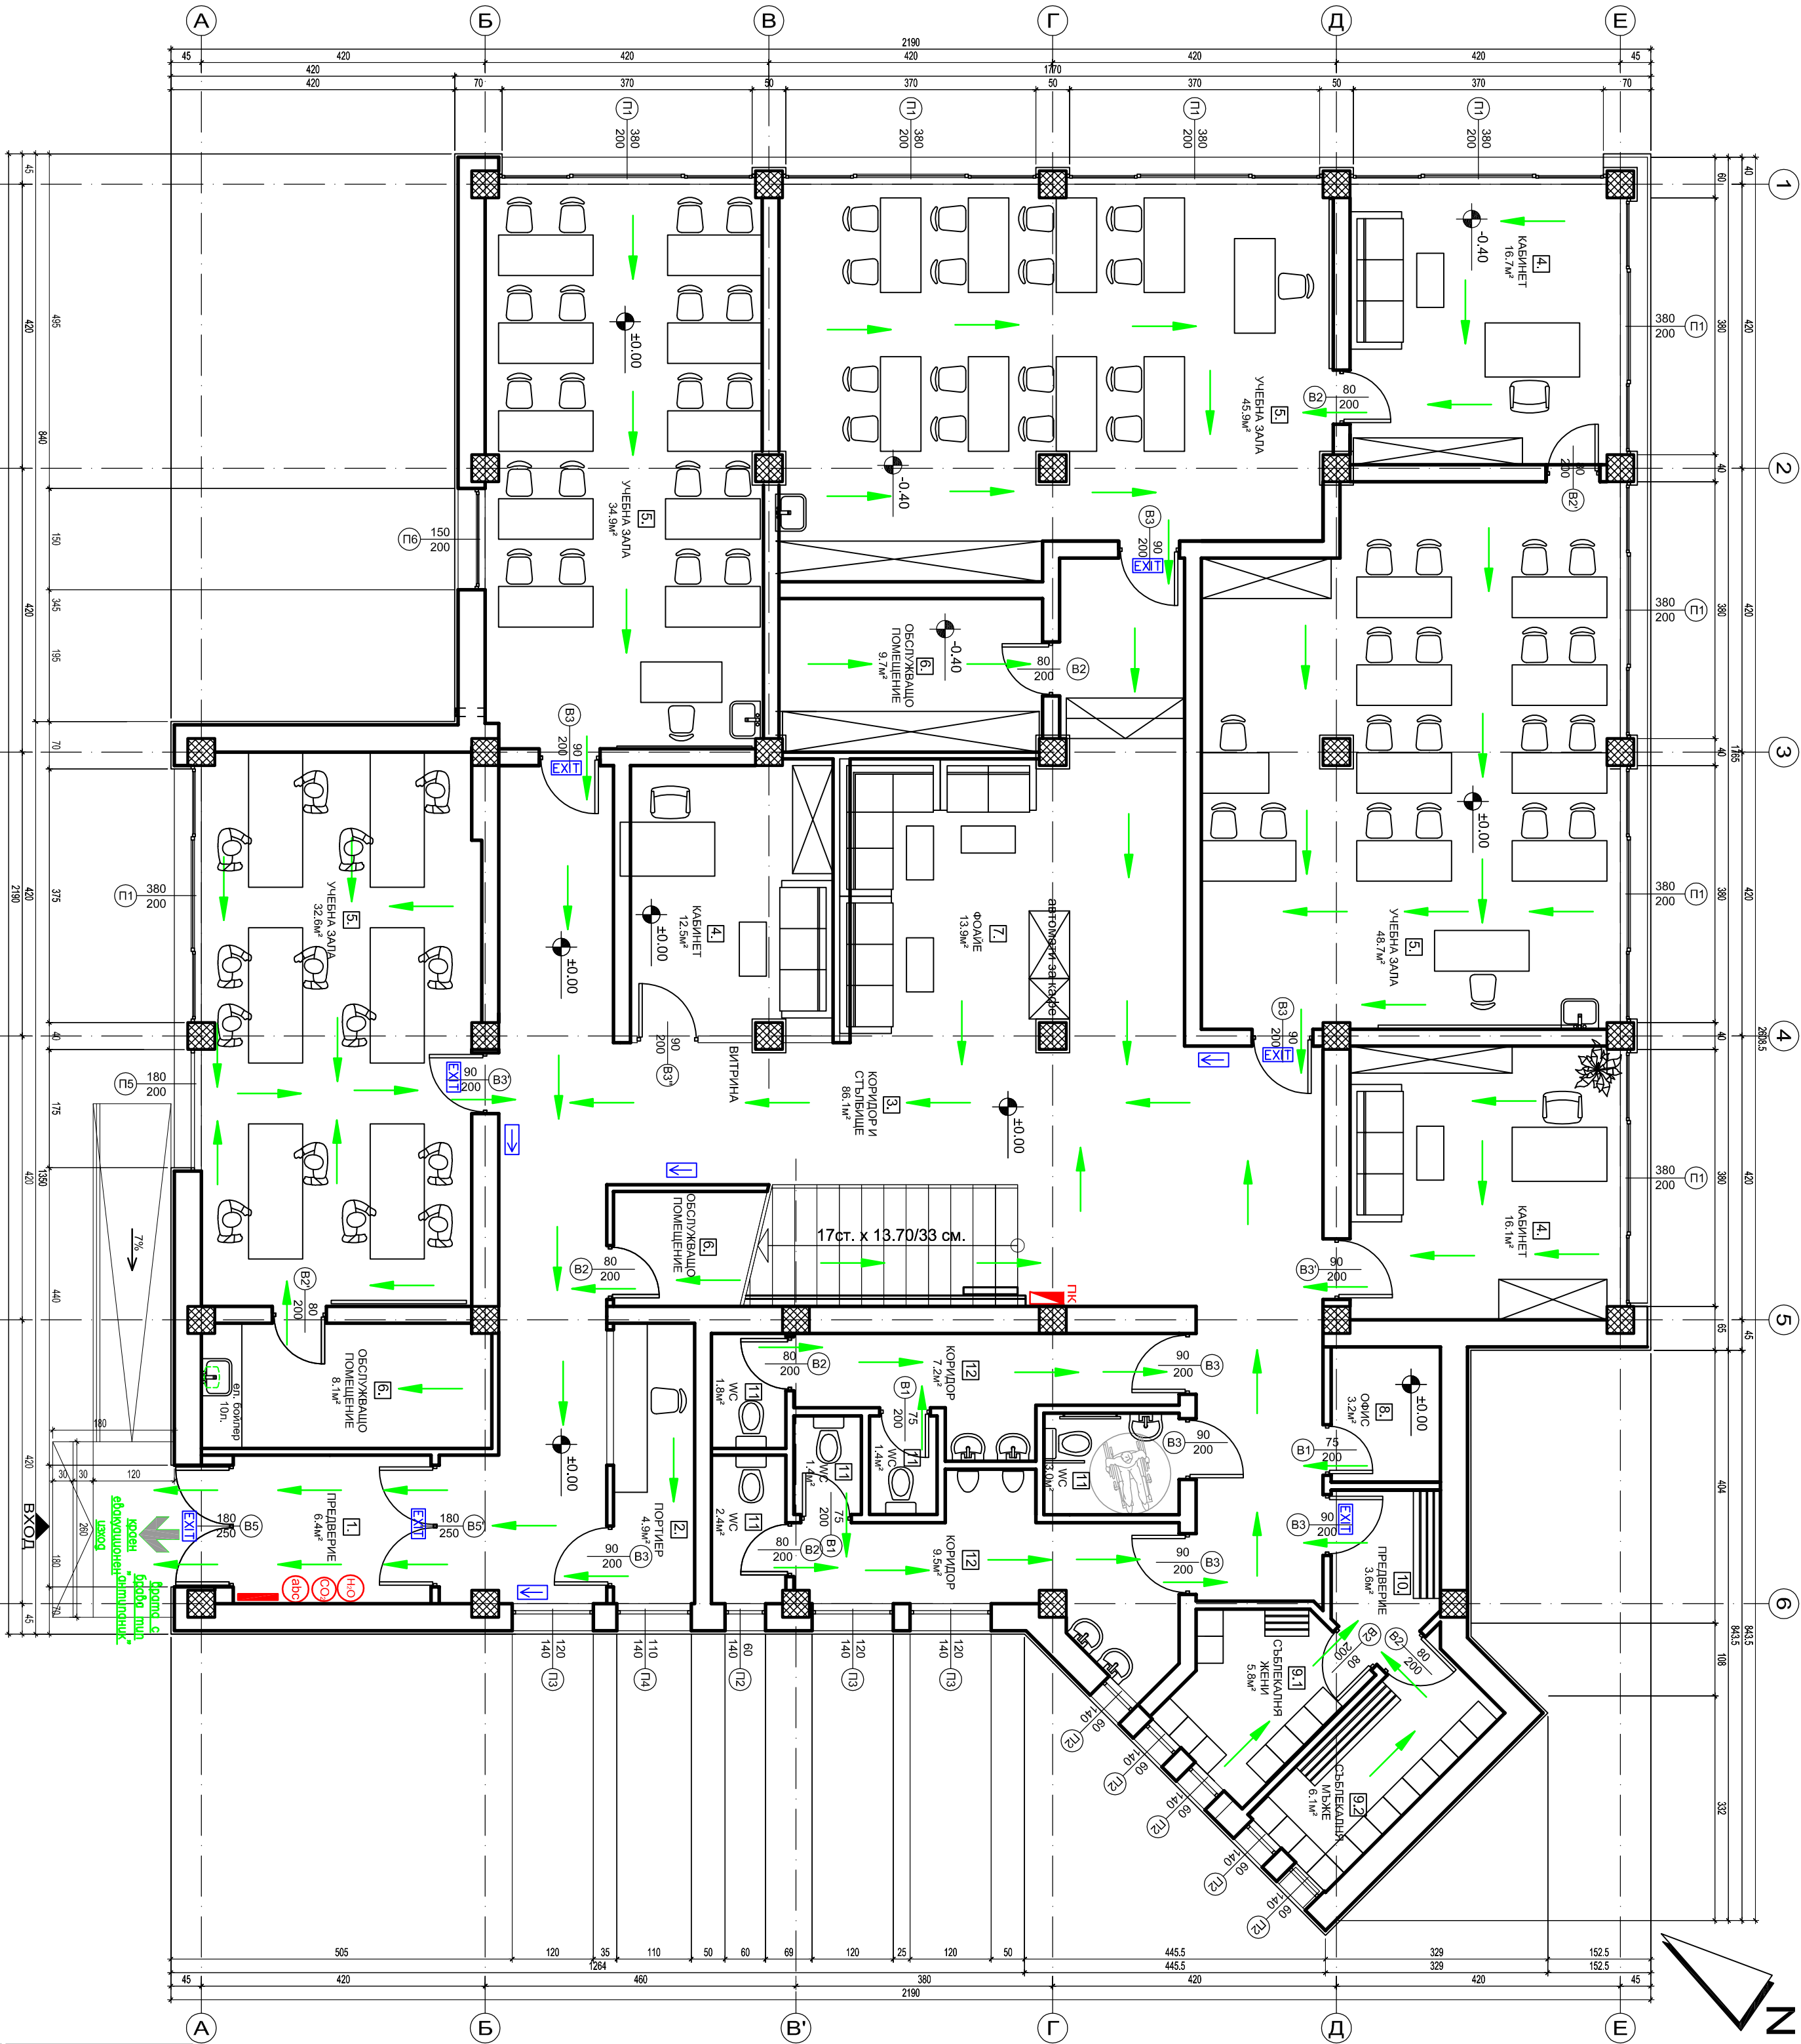

РАЗПРЕДЕЛЕНИЕ ПЪРВИ ЕТАЖ
М 1:50

"СТАВОВ ТАУЪР" ЕООД		тел. +359 (089) 914 330
ПР. СЪОБЩ. СТУДЕНЧЕСКИ ПЪЛ УЛ. ЛУДОЗ. ПОРТАЛ ПОСЛОВЕЧНА, етаж 3/4		email: stavov_lowe@mail.bg
ИНВЕСТИТОР:		
НАДВОХАНА СТУПЕНА АКАДЕМИЯ ТАСОЛ ПЕРЕК		
ОБЕКТ:		
ПРИМАНИЯ НА ПРЕДНАЗНАЧЕНИЕТО НА ОБСЛУЖВАЩИ ПОМЕЩЕНИЯ В УЧЕБЕН КОМПЛКС НА НИСКОТО ЕТАЖ КЪМ БИЛД		
МАСТЕРСКИ ПЪЛ ПР. СЪОБЩ.		
СЪДЪЖАНИЕ:		
ПЛАН ЗА ЕВАКУАЦИЯ НА ПЪРВИ ЕТАЖ		

ПРОЕКТАНТ:	ИСК. С. Славов	ЧАСТ:	ПИС
СЪЛТАСЪВАЛИ ПРОЕКТАНТИ:			
АРХИТЕКТУРА	ИСК. М. Сребрнгов	ВЪК	ИСК. Д. Бонев
КОНСТРУКЦИИ	ИСК. С. Славов	ОУМС	ИСК. С. Петров
ЕЛЕКТРО	ИСК. М. Антонова	ПИС	ИСК. С. Славов
ДАТА:	09/2016г.	ЧЕРТЕЖ:	1 МАШИНА: 150